



ЭТАП 1

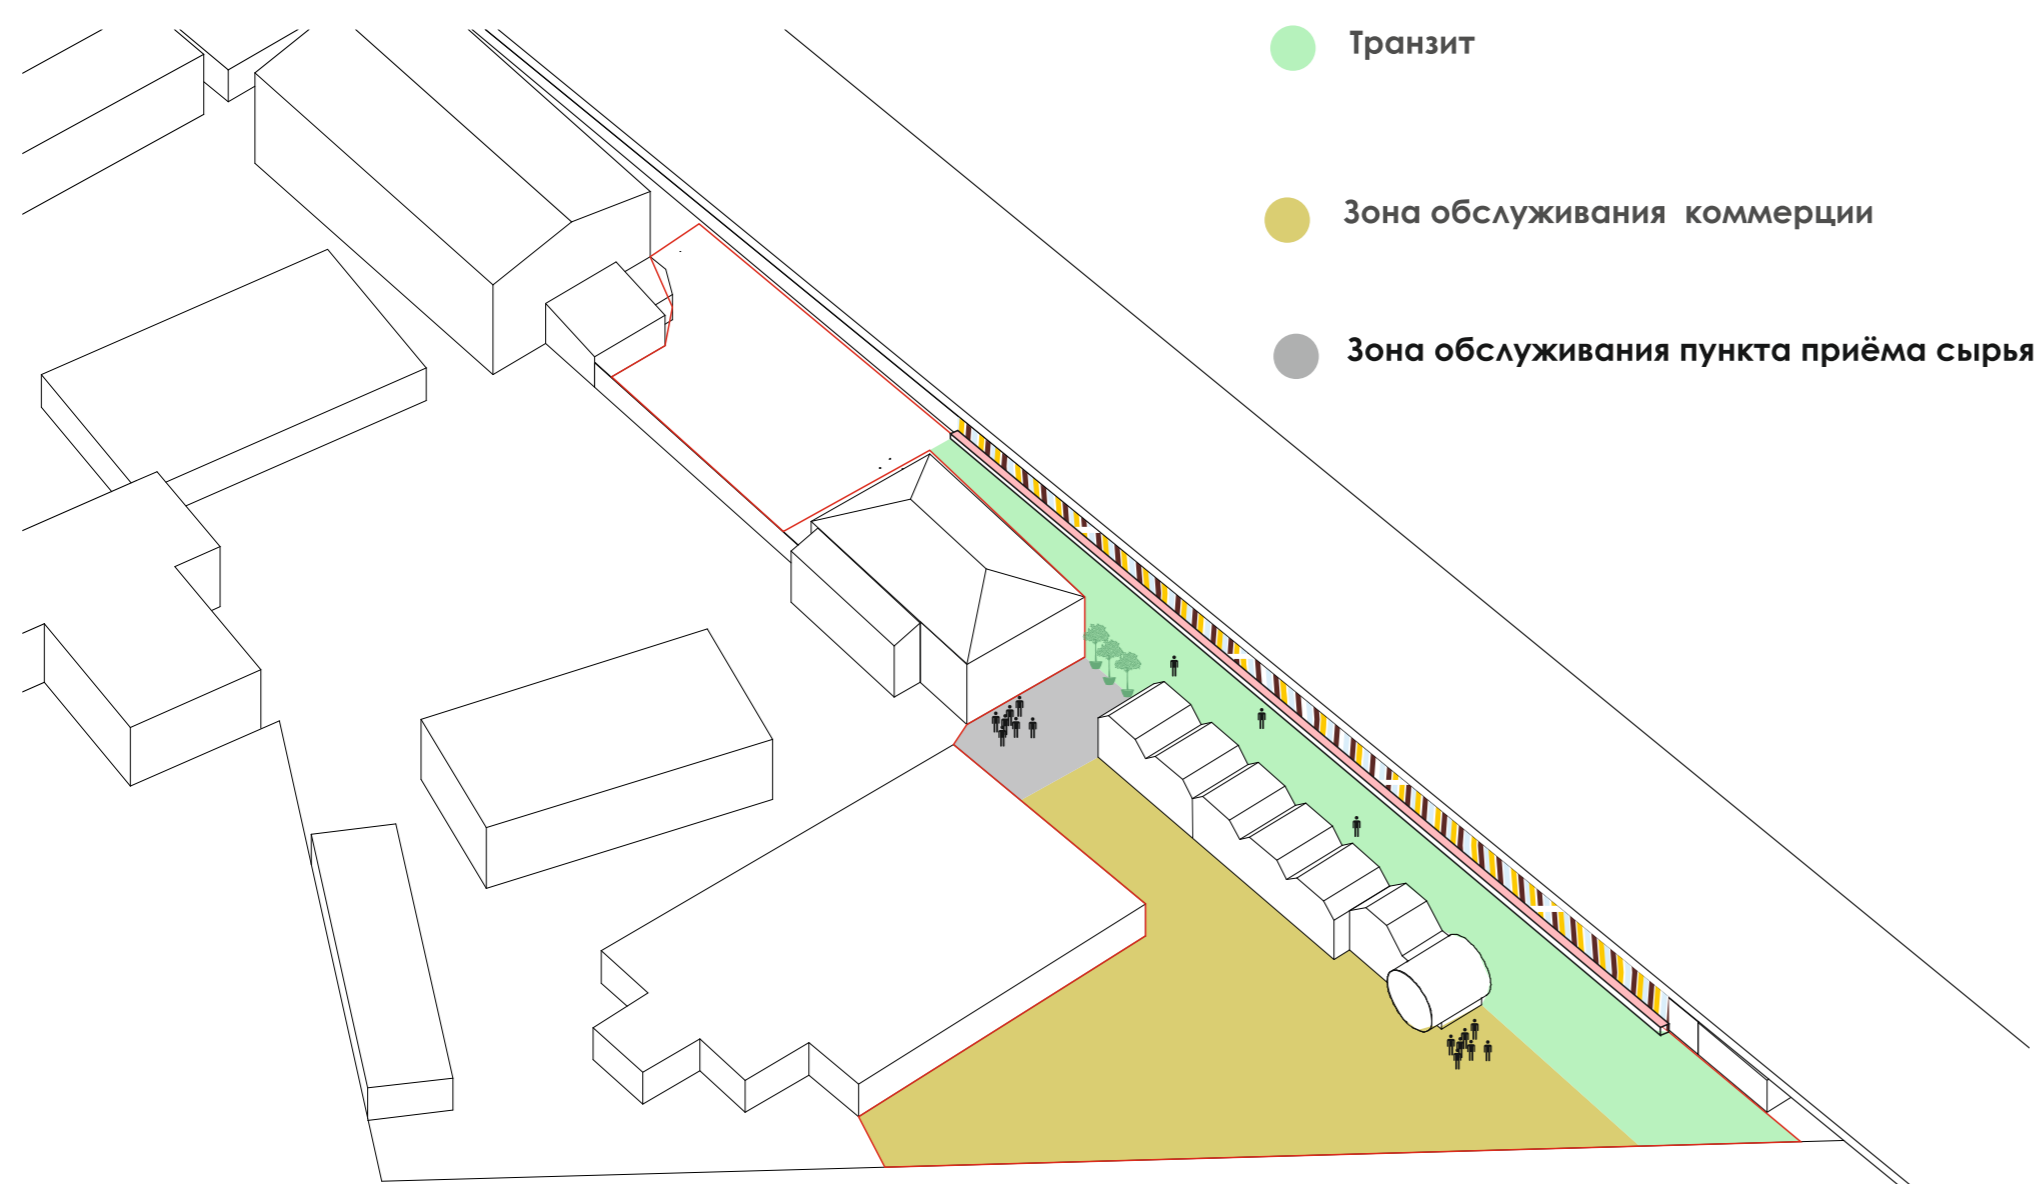

1й этап ревитализации пространства предполагает создание минимального благоустройства и порядка непосредственно в зоне транзитного прохода. Благоустройство включает в себя отделку и роспись подпорной стены моста, обустройство мест для сидения в доль неё и установку клумб для озеленения, которые также будут выполнять функцию разграничителя функциональных зон




ЭТАП 2

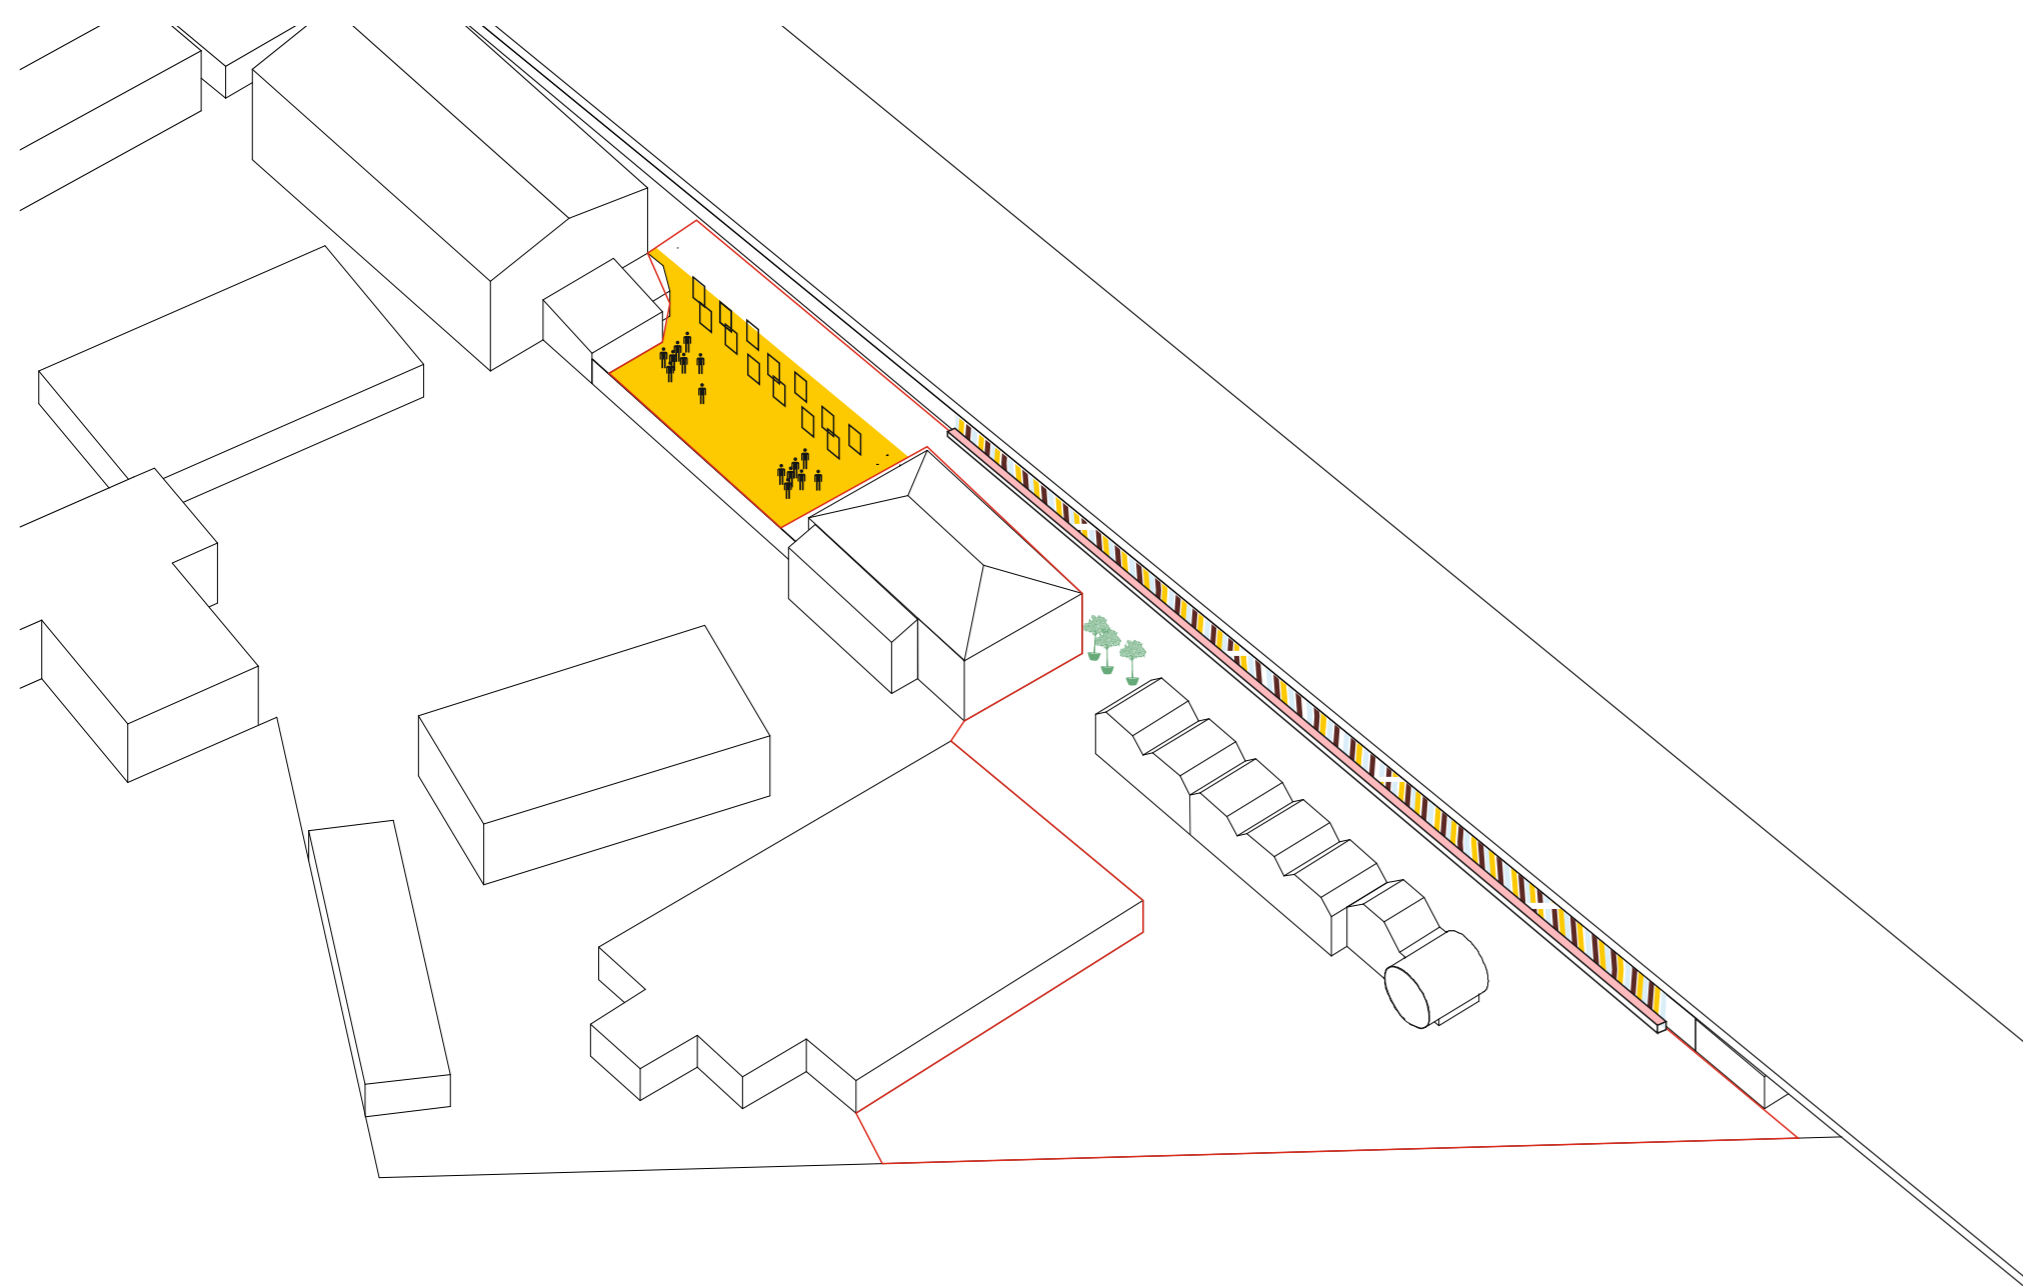

2й этап предполагает Функциональное наполнение кармана между домами 12 и 166. Предлагается устройство на этом месте рекреационно - информационного пространства. С включением лавочек для отдыха, стендов для проведения уличных выставок и параша-сцены для проведения мероприятий



ЭТАП 3

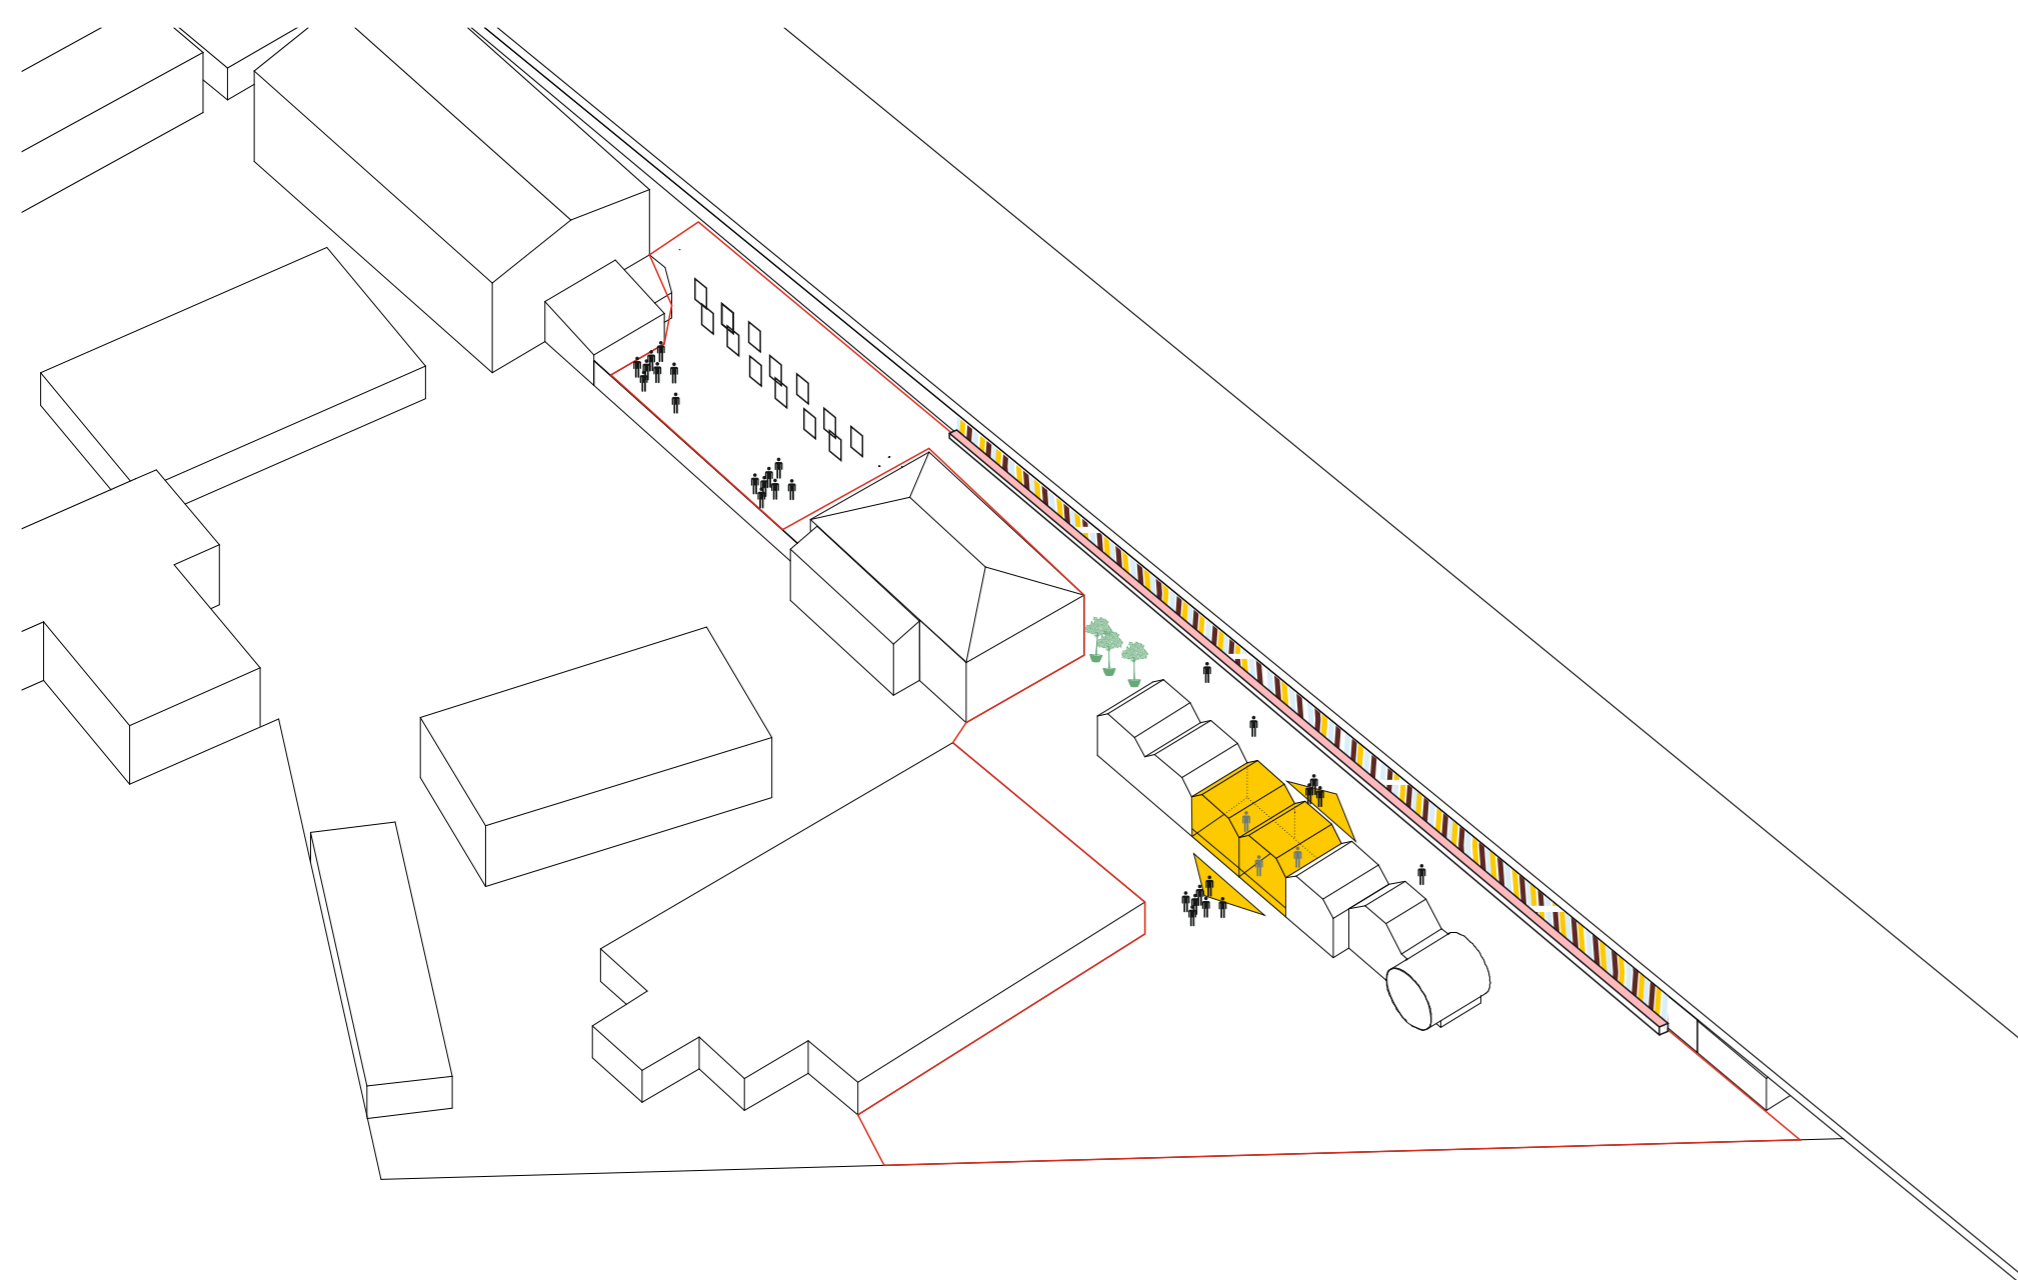

Завершающий этап предполагает частичный демонтаж нескольких нефункционирующих мафос с целью устройства проходной летней площадки, имеющей доступ с двух сторон. Такое решение позволит владельцам кафе привлекать посетителей с обеих сторон, а также наполнит дополнительной функцией транзитное пространство

